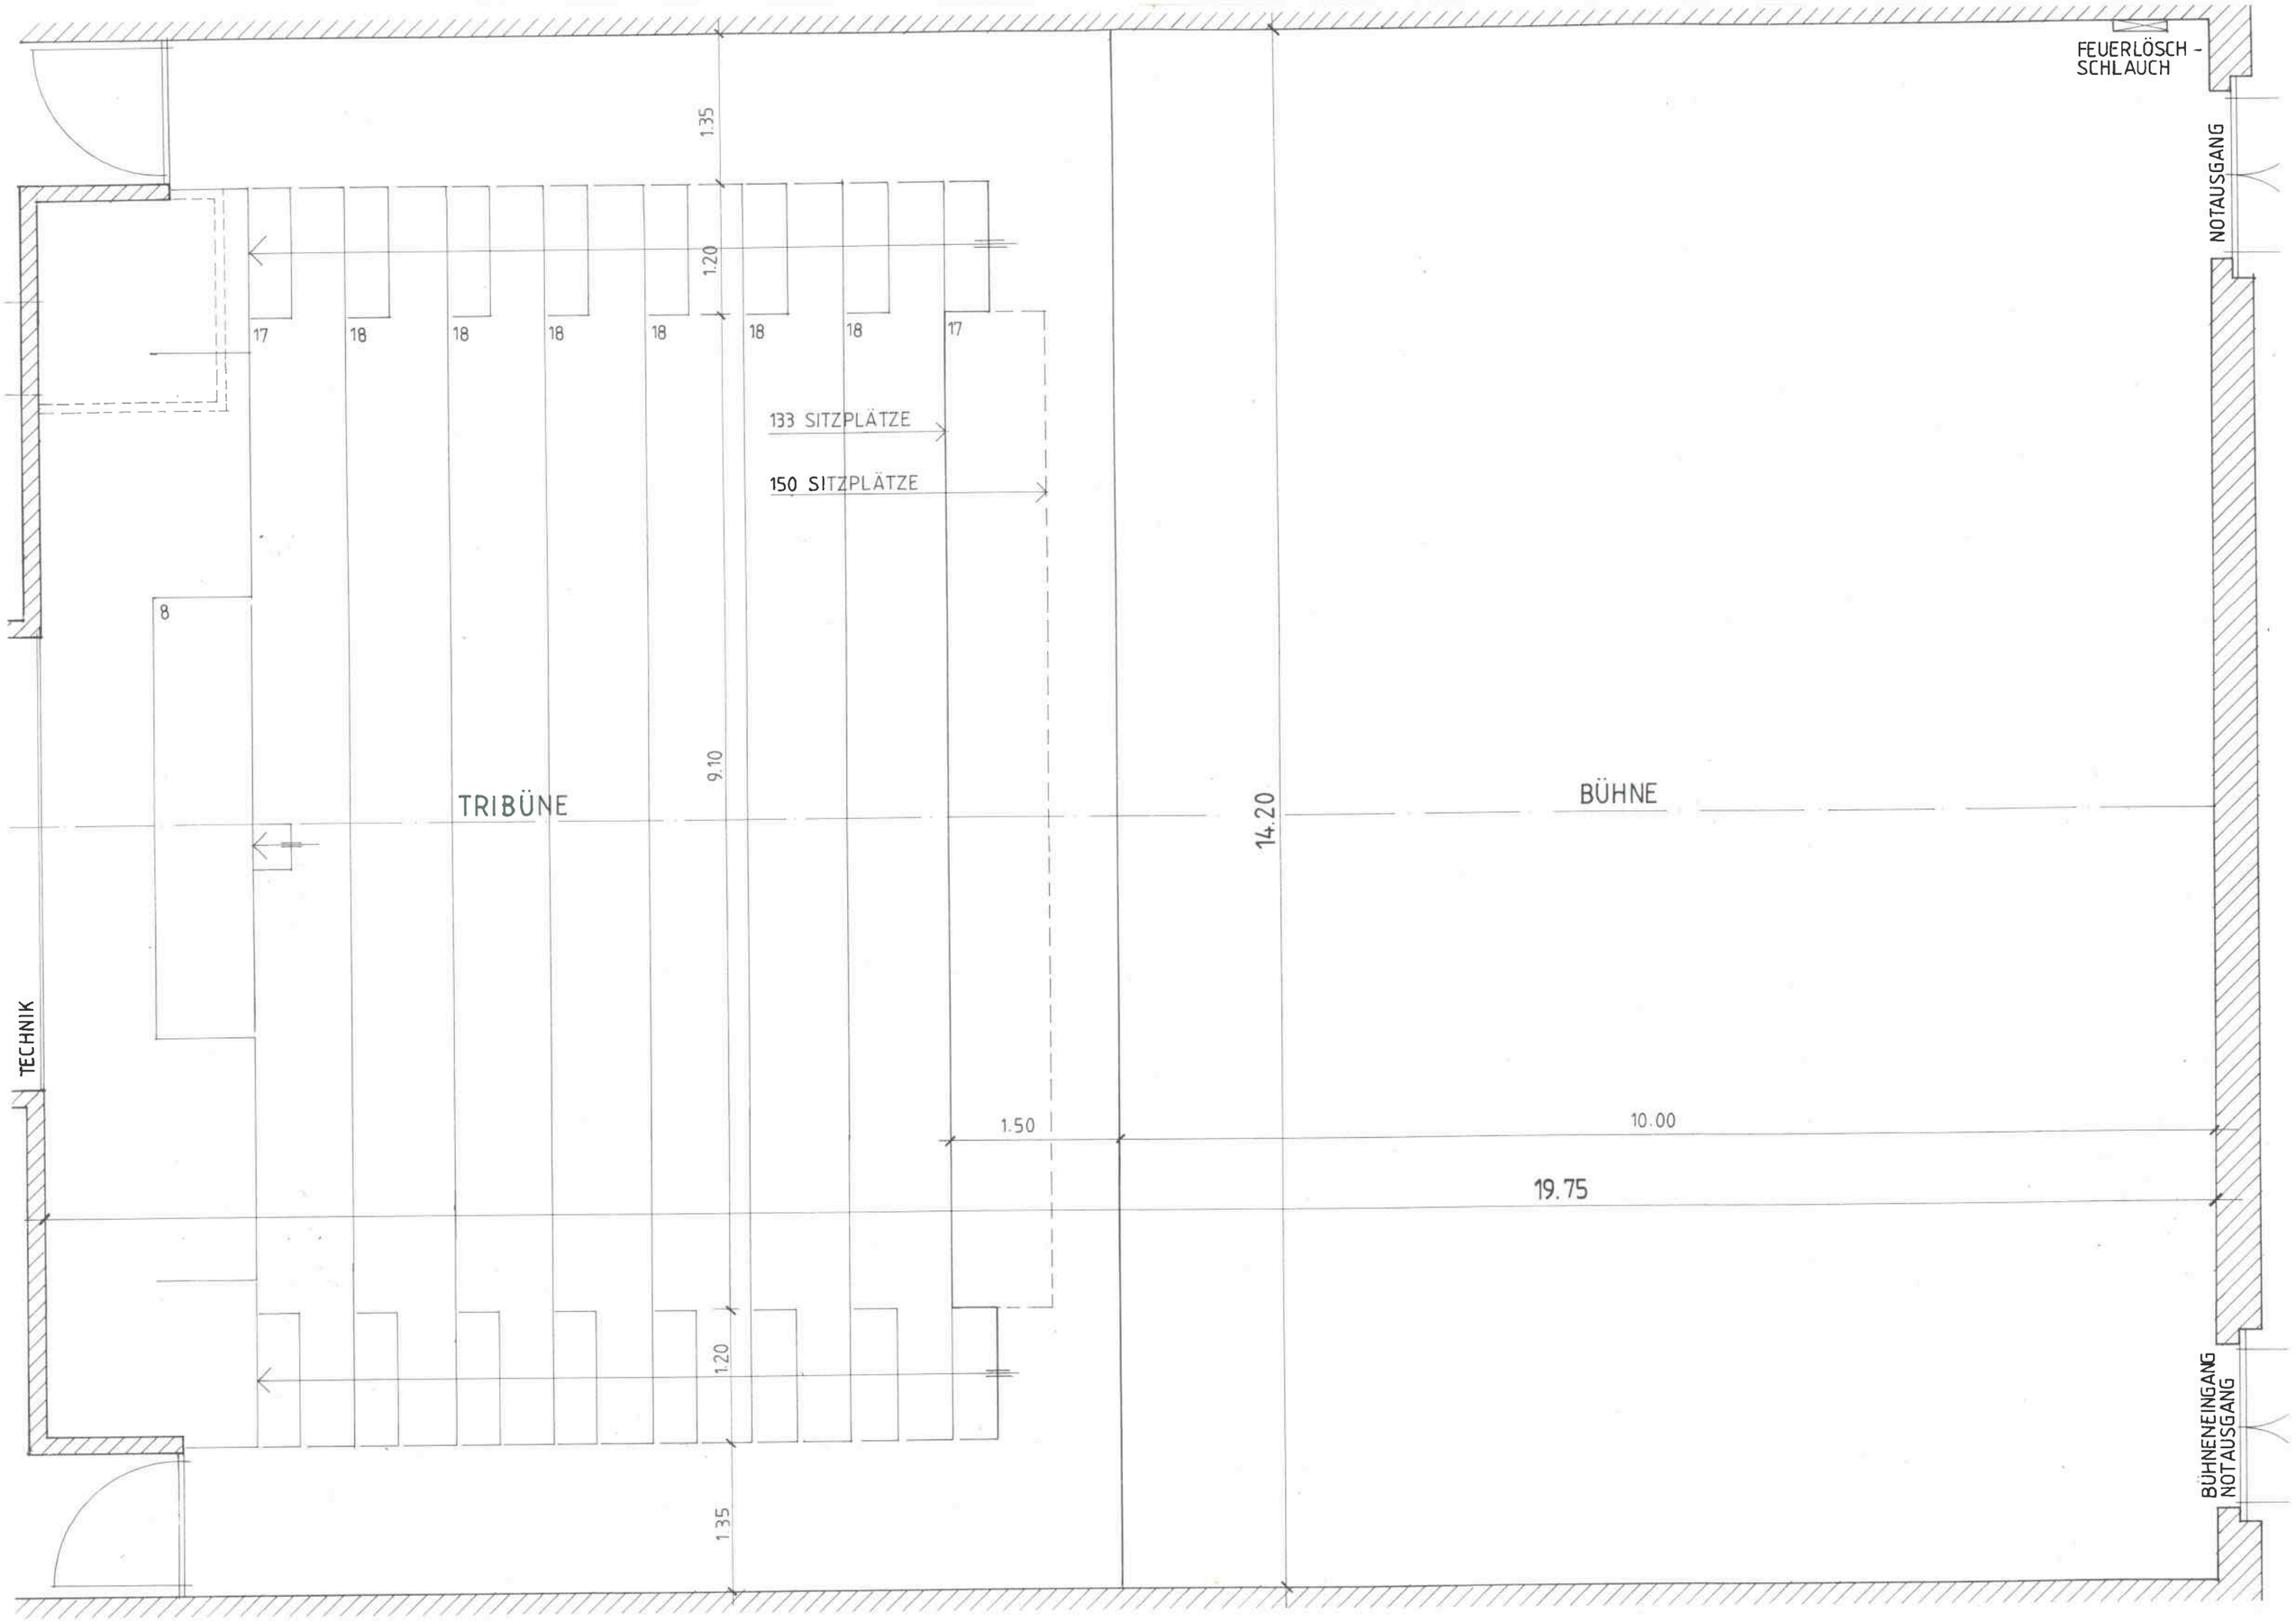
FEUERLÖSCH -
SCHLAUCH
NOTAUSGANG
1.35
1.20
17
18
18
18
18
18
18
17
133 SITZPLÄTZE
150 SITZPLÄTZE
8
9.10
TRIBÜNE
14.20
BÜHNE
TECHNIK
1.50
10.00
19.75
1.20
1.35
BÜHNEEINGANG
NOTAUSGANG